


Obere Ebene

17m

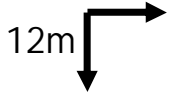


Treppe  
(untere Ebene)

90cm



90cm 50 Stück

120cm

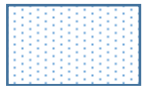

90cm 20 Stück

Variante „Halb lang“


Tischgröße: 300 x 90 cm

Pers.zahl / Tafel: 10 Pers.


Tischanzahl: 11 Tafeln

Pers.zahl gesamt: 110 Pers.

Übrig: 28 Tische + 9 Platten

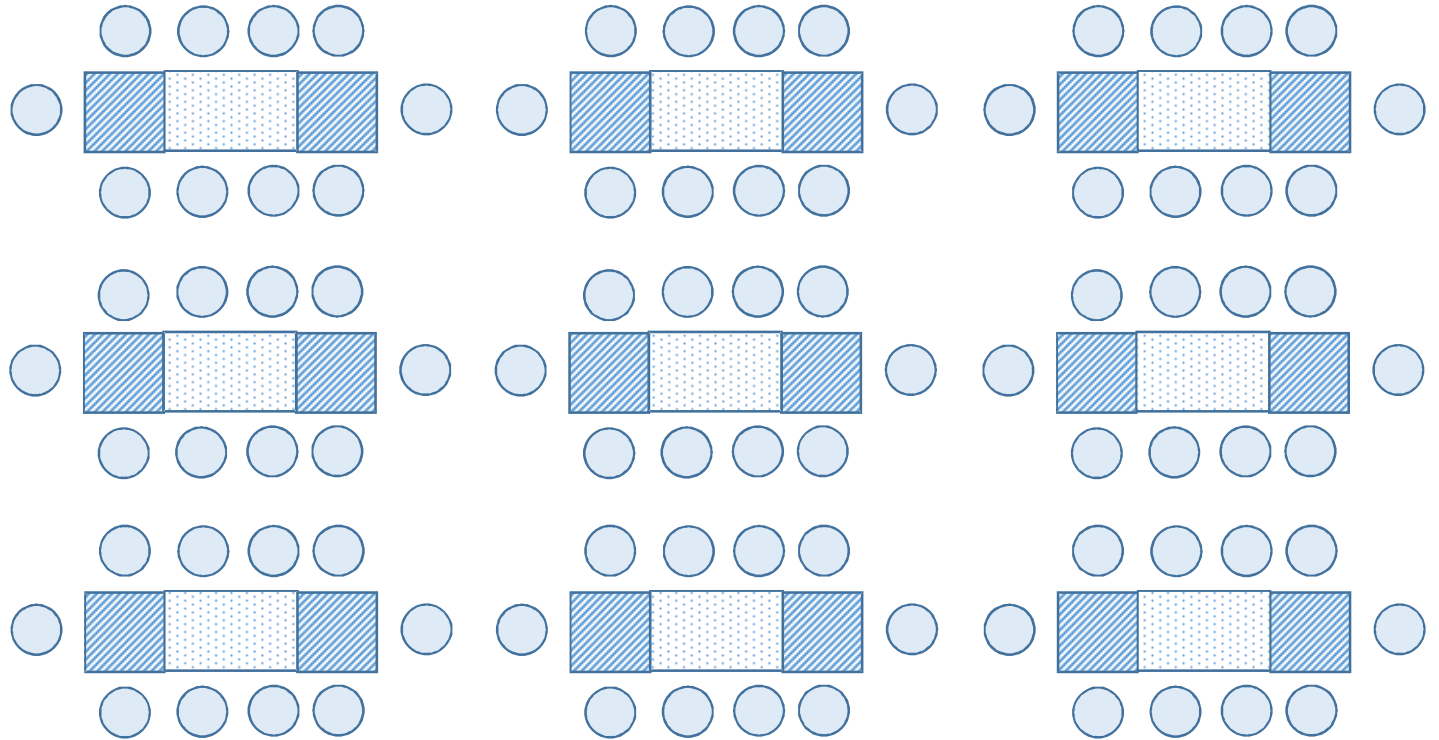

F  
e  
n  
s  
t  
e  
r

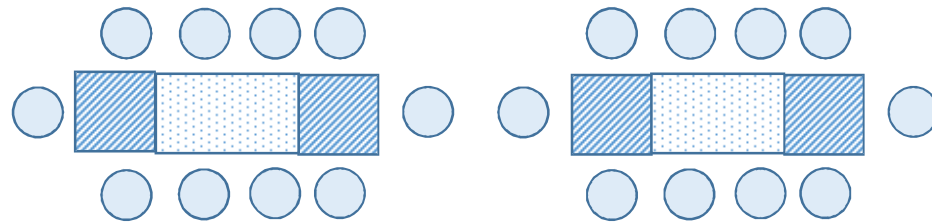

Notausgang

Obere Ebene

17m




Treppe  
(untere Ebene)

90cm



90cm 50 Stück

120cm

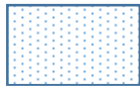

90cm 20 Stück

Variante „Halb quer“


Tischgröße: 300 x 90 cm

Pers.zahl / Tafel: 10 Pers.

Tischanzahl: 10 Tafeln

Pers.zahl gesamt: 100 Pers.


Übrig: 30 Tische + 10 Platten

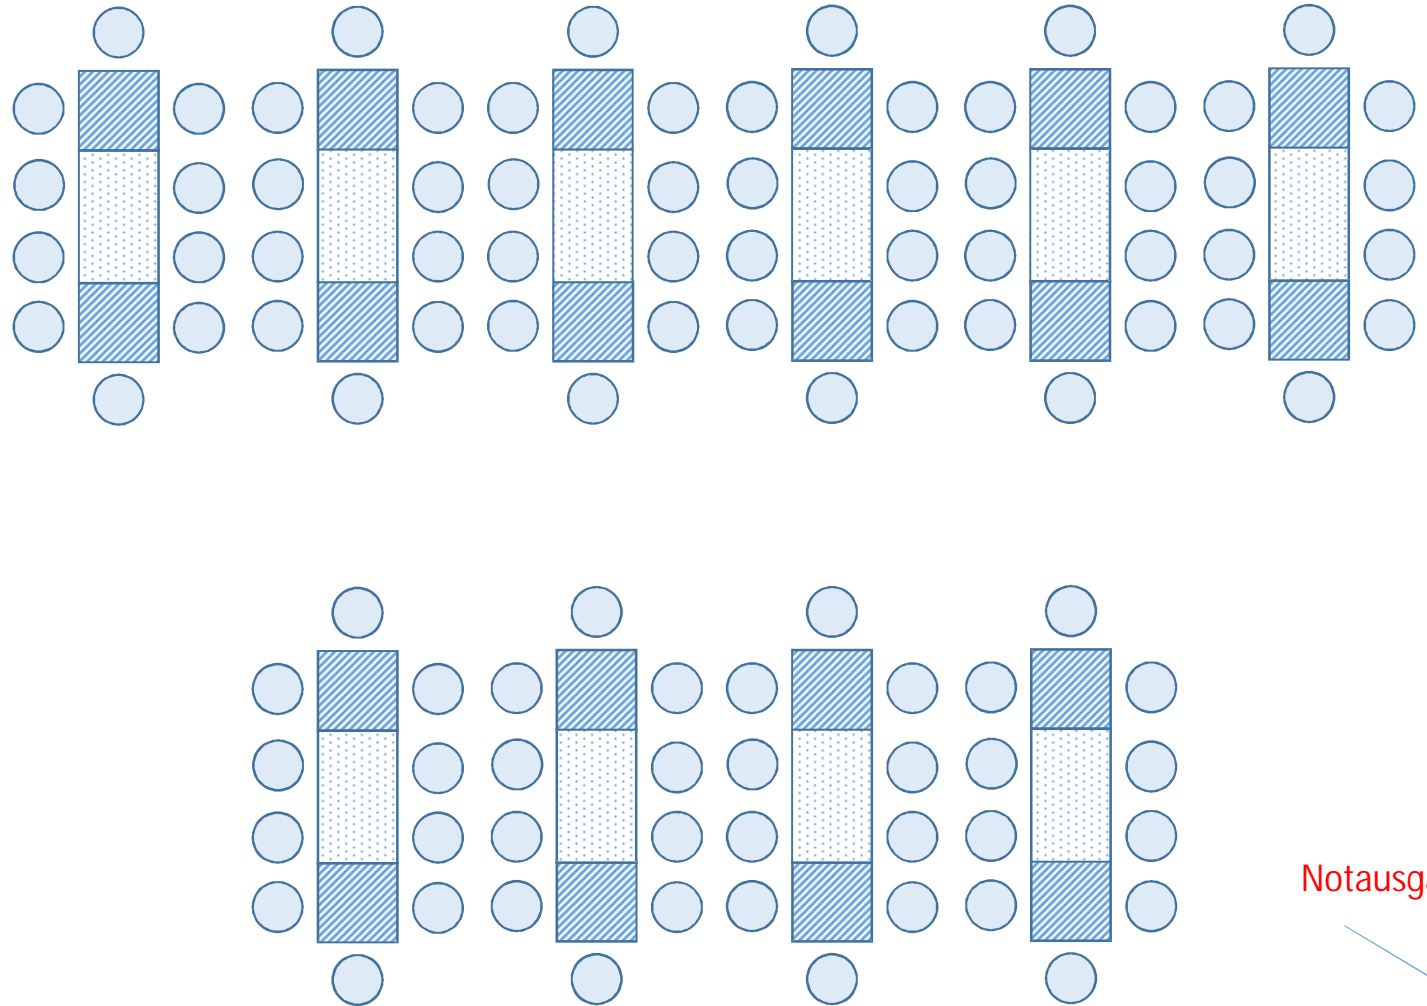


F  
e  
n  
s  
t  
e  
r

Notausgang

Obere Ebene

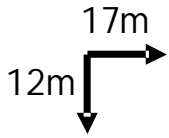


Treppe  
(untere Ebene)

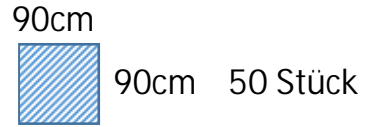

Variante „Fischkräte“

Tischgröße: 300 x 90 cm  
Pers.zahl / Tafel: 10 Pers.  
Tischanzahl: 10 Tafeln  
Pers.zahl gesamt: 100 Pers.  
Übrig: 30 Tische + 10 Platten

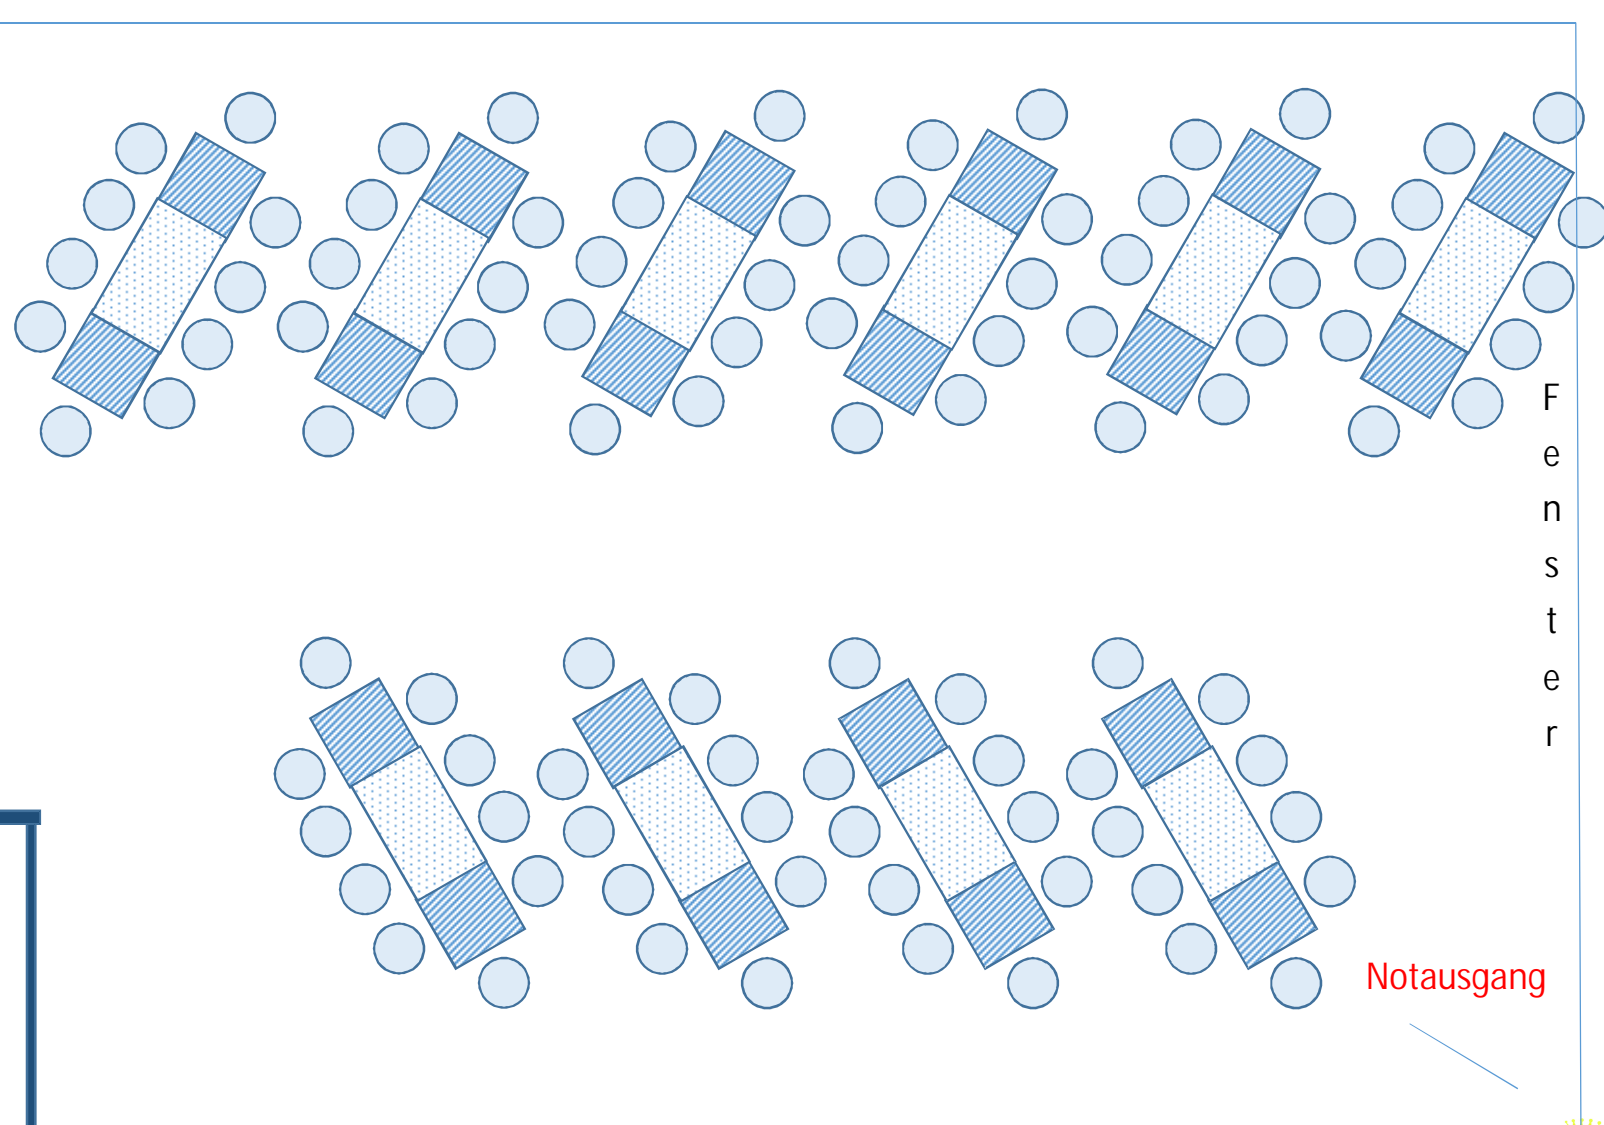

F  
e  
n  
s  
t  
e  
r

Notausgang

Obere Ebene

17m

12m


Treppe  
(untere Ebene)

90cm



90cm 50 Stück

120cm

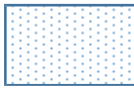

90cm 20 Stück

Variante „Tafel“

Tafelgröße: 300 x 180 cm

Pers.zahl / Tafel: 12 Pers.


Tischanzahl: 7 Tafeln

Pers.zahl gesamt: 84 Pers.

Alternative: 16 Pers./Tafel

Pers.zahl gesamt: 112 Pers.

Übrig: 22 Tische + 6 Platten

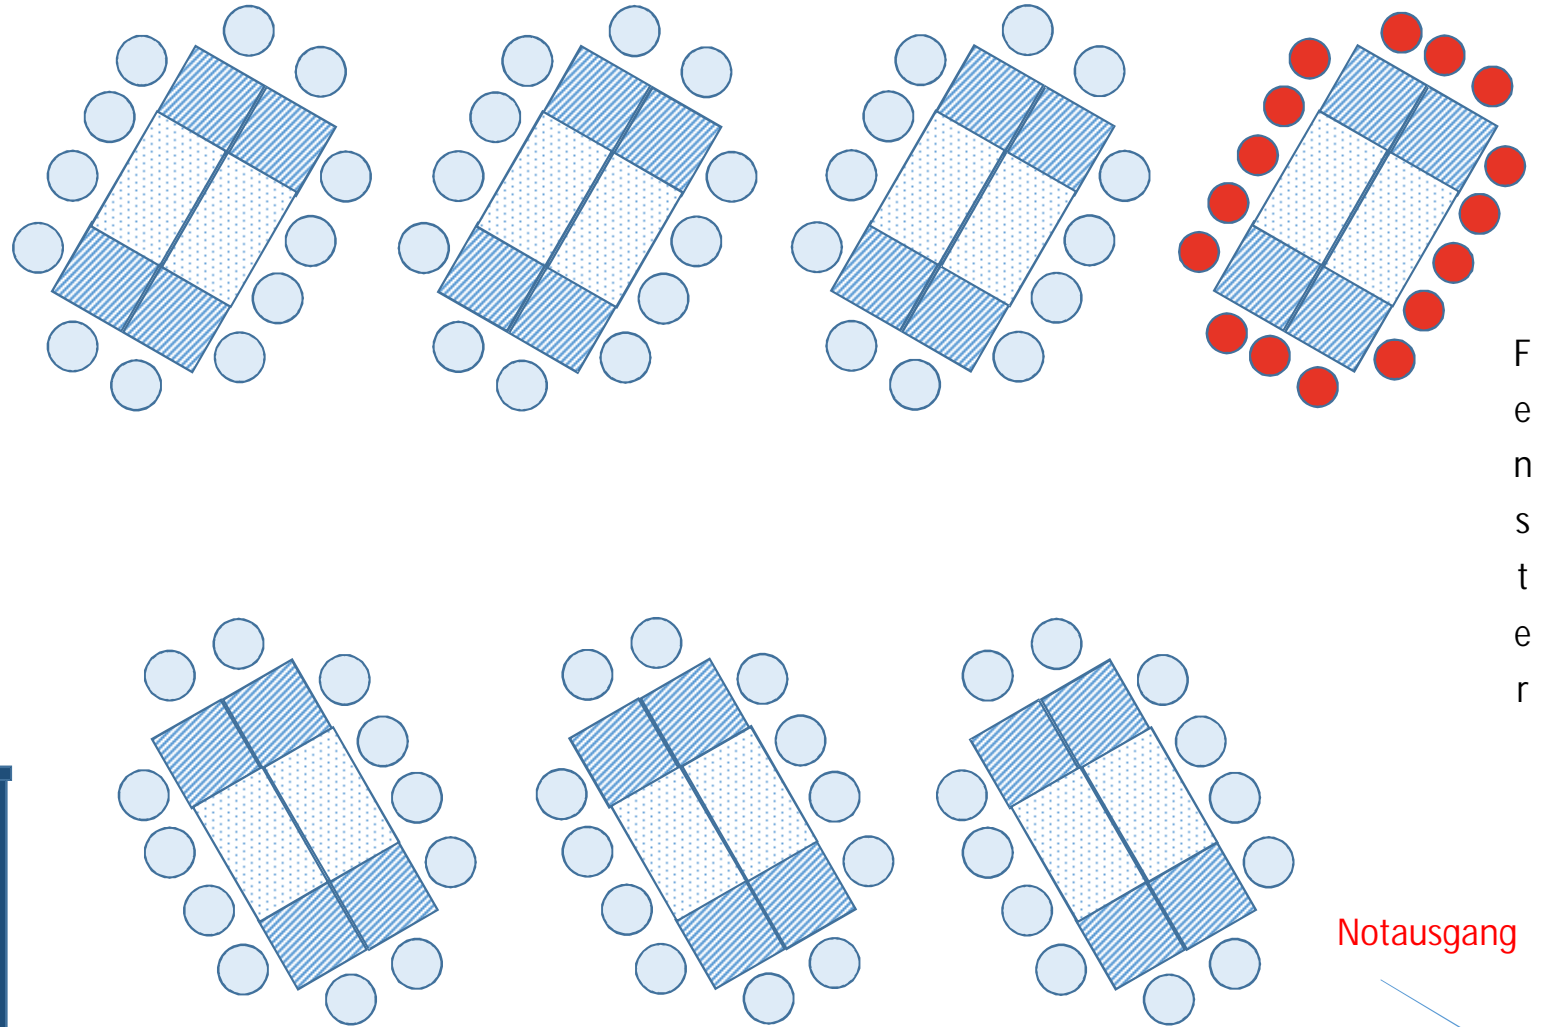

F  
e  
n  
s  
t  
e  
r

Notausgang

SCHWENDIVENTS

– Stilvolle Veranstaltungsorte –

Obere Ebene

17m

12m

Treppe  
(untere Ebene)

90cm



90cm 50 Stück

Variante „Würfel“

Würfelgröße: 180 x 180 cm

Pers.zahl / Würfel: 8 Pers.


Würfelanzahl: 10 Würfel

Pers.zahl gesamt: 80 Pers.

Alternative: 12 Pers./Würfel

Pers.zahl gesamt: 120 Pers.

Übrig: 10 Tische + 20 Platten

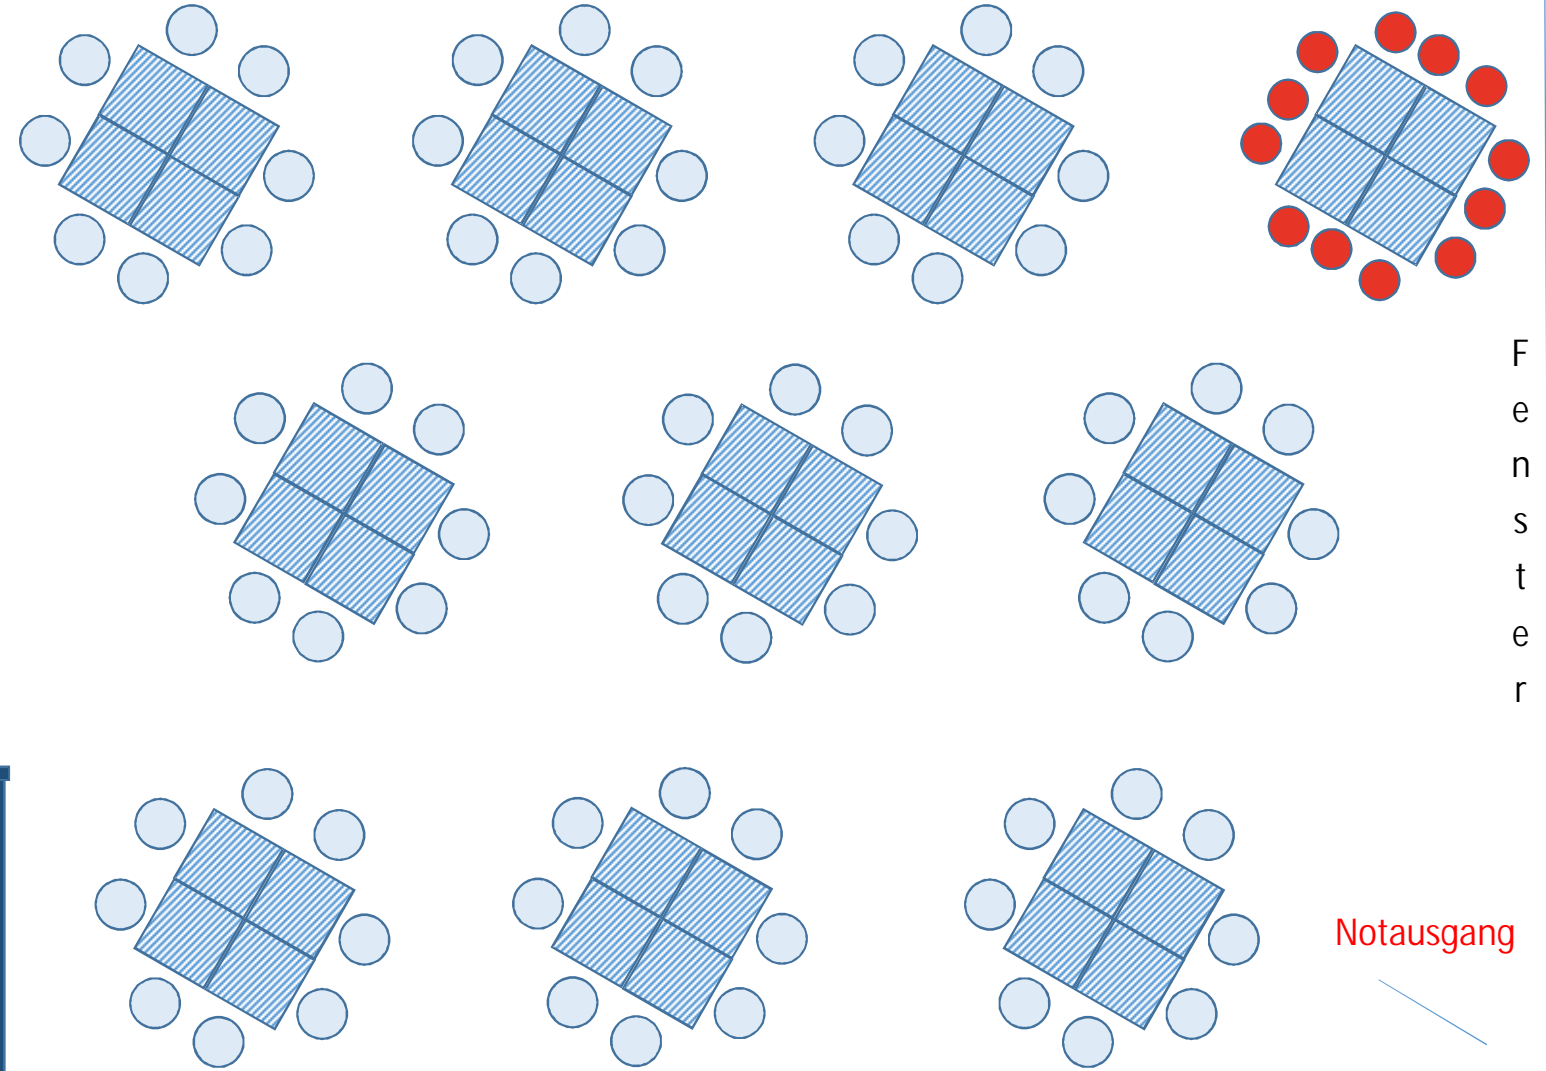

F  
e  
n  
s  
t  
e  
r


Notausgang

Obere Ebene

17m




Treppe  
(untere Ebene)

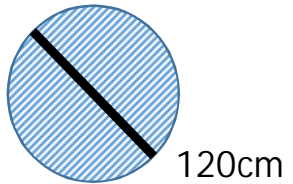

Variante „Kreis“

- Tischgröße: 120 cm
- Pers.zahl / Tafel: 7 Pers.
- Tischanzahl: 10 Tafeln
- Pers.zahl gesamt: 70 Pers.
- Übrig: 50 Tische + 20 Platten

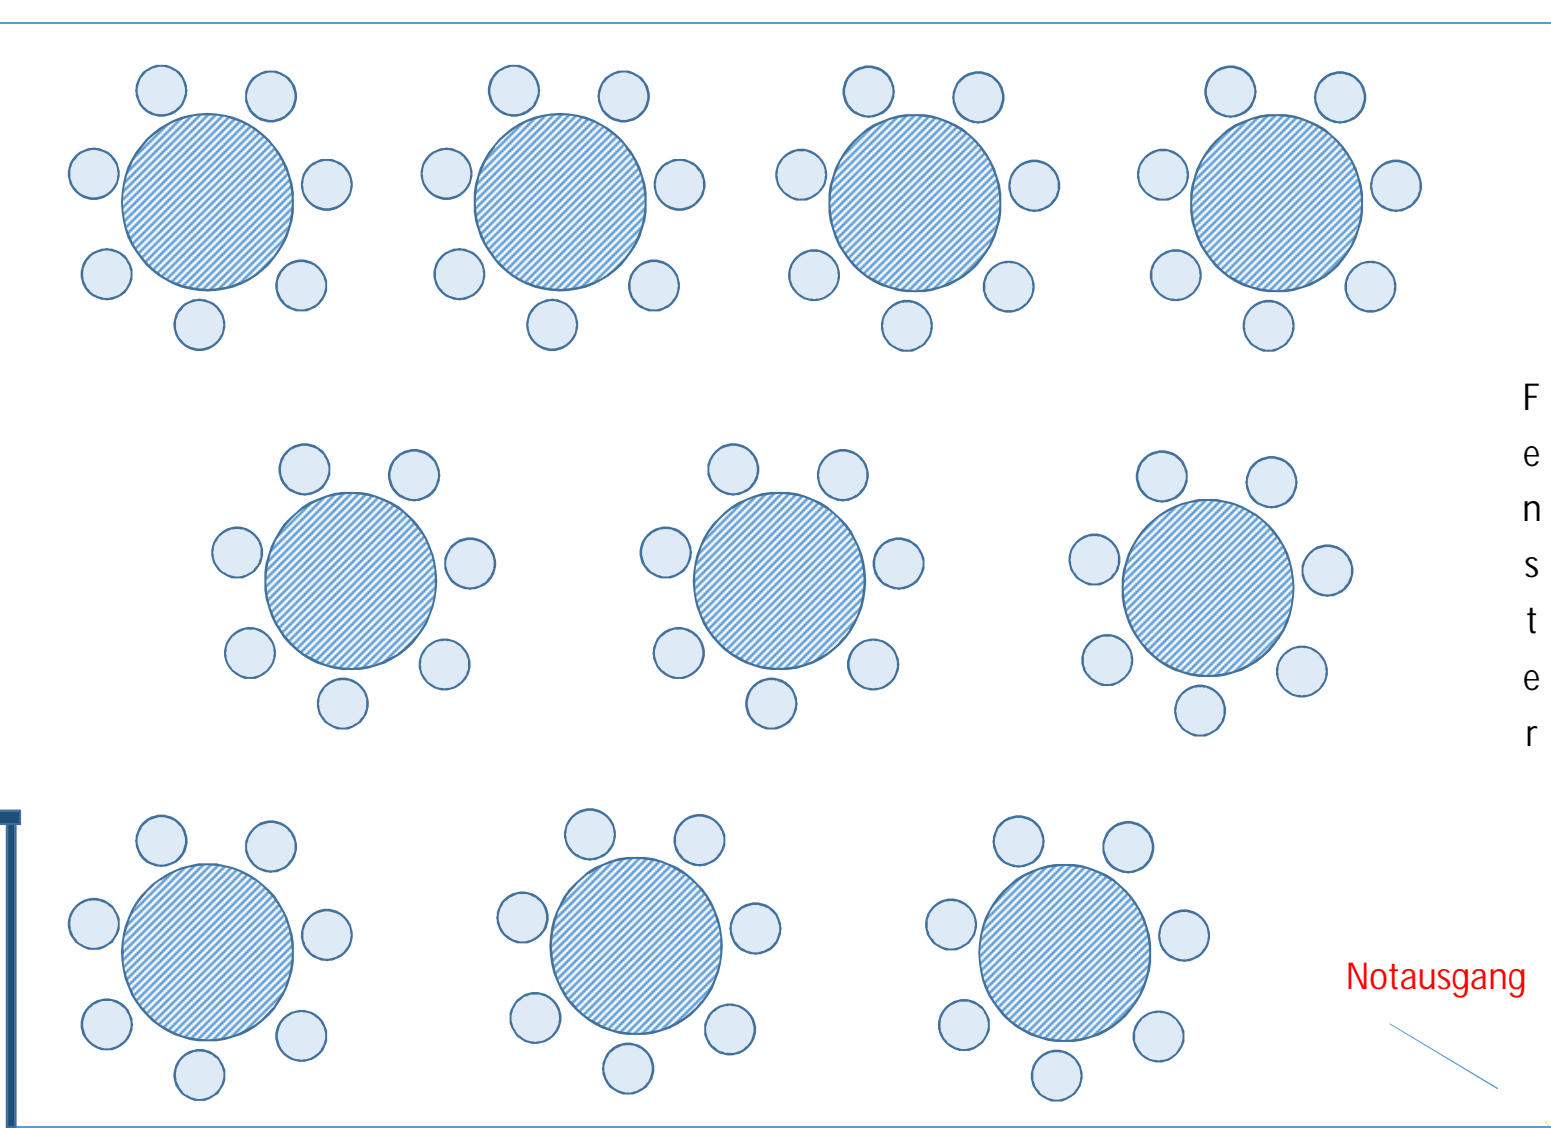

F  
e  
n  
s  
t  
e  
r

Notausgang

Obere Ebene

17m

12m

Treppe  
(untere Ebene)

F  
e  
n  
s  
t  
e  
r

Notausgang

SCHWENDIVENTS

– Stilvolle Veranstaltungsorte –

